


TLOCRT SUTERENA
M J _ 1 : 1 0 0



ISKAZ POVRŠINA SUTERENA

-101 garažni prostor	P=315.00 m ²
-102 stubišni prostor	P=26.00 m ²
-103 ostava	P=3.80 m ²
-104 ostava	P=3.80 m ²
-105 ostava	P=7.75 m ²
-106 ostava	P=7.85 m ²
-107 ostava	P=6.55 m ²
-108 ostava	P=6.55 m ²
-109 ostava	P=9.40 m ²
-110 hodnik	P=13.50 m ²
-111 ostava	P=2.75 m ²
-112 ostava	P=2.75 m ²
-113 ostava	P=3.40 m ²
-114 ostava	P=3.40 m ²
-115 ostava	P=3.40 m ²
-116 ostava	P=3.40 m ²
-117 ostava	P=3.40 m ²
-118 ostava	P=3.40 m ²
-119 ostava	P=3.40 m ²
-120 ostava	P=3.40 m ²
-121 ostava	P=3.40 m ²
-122 ostava	P=4.25 m ²
UKUPNO:	P=440.55 m²

BRUTO POVRŠINA: 485.25 m²

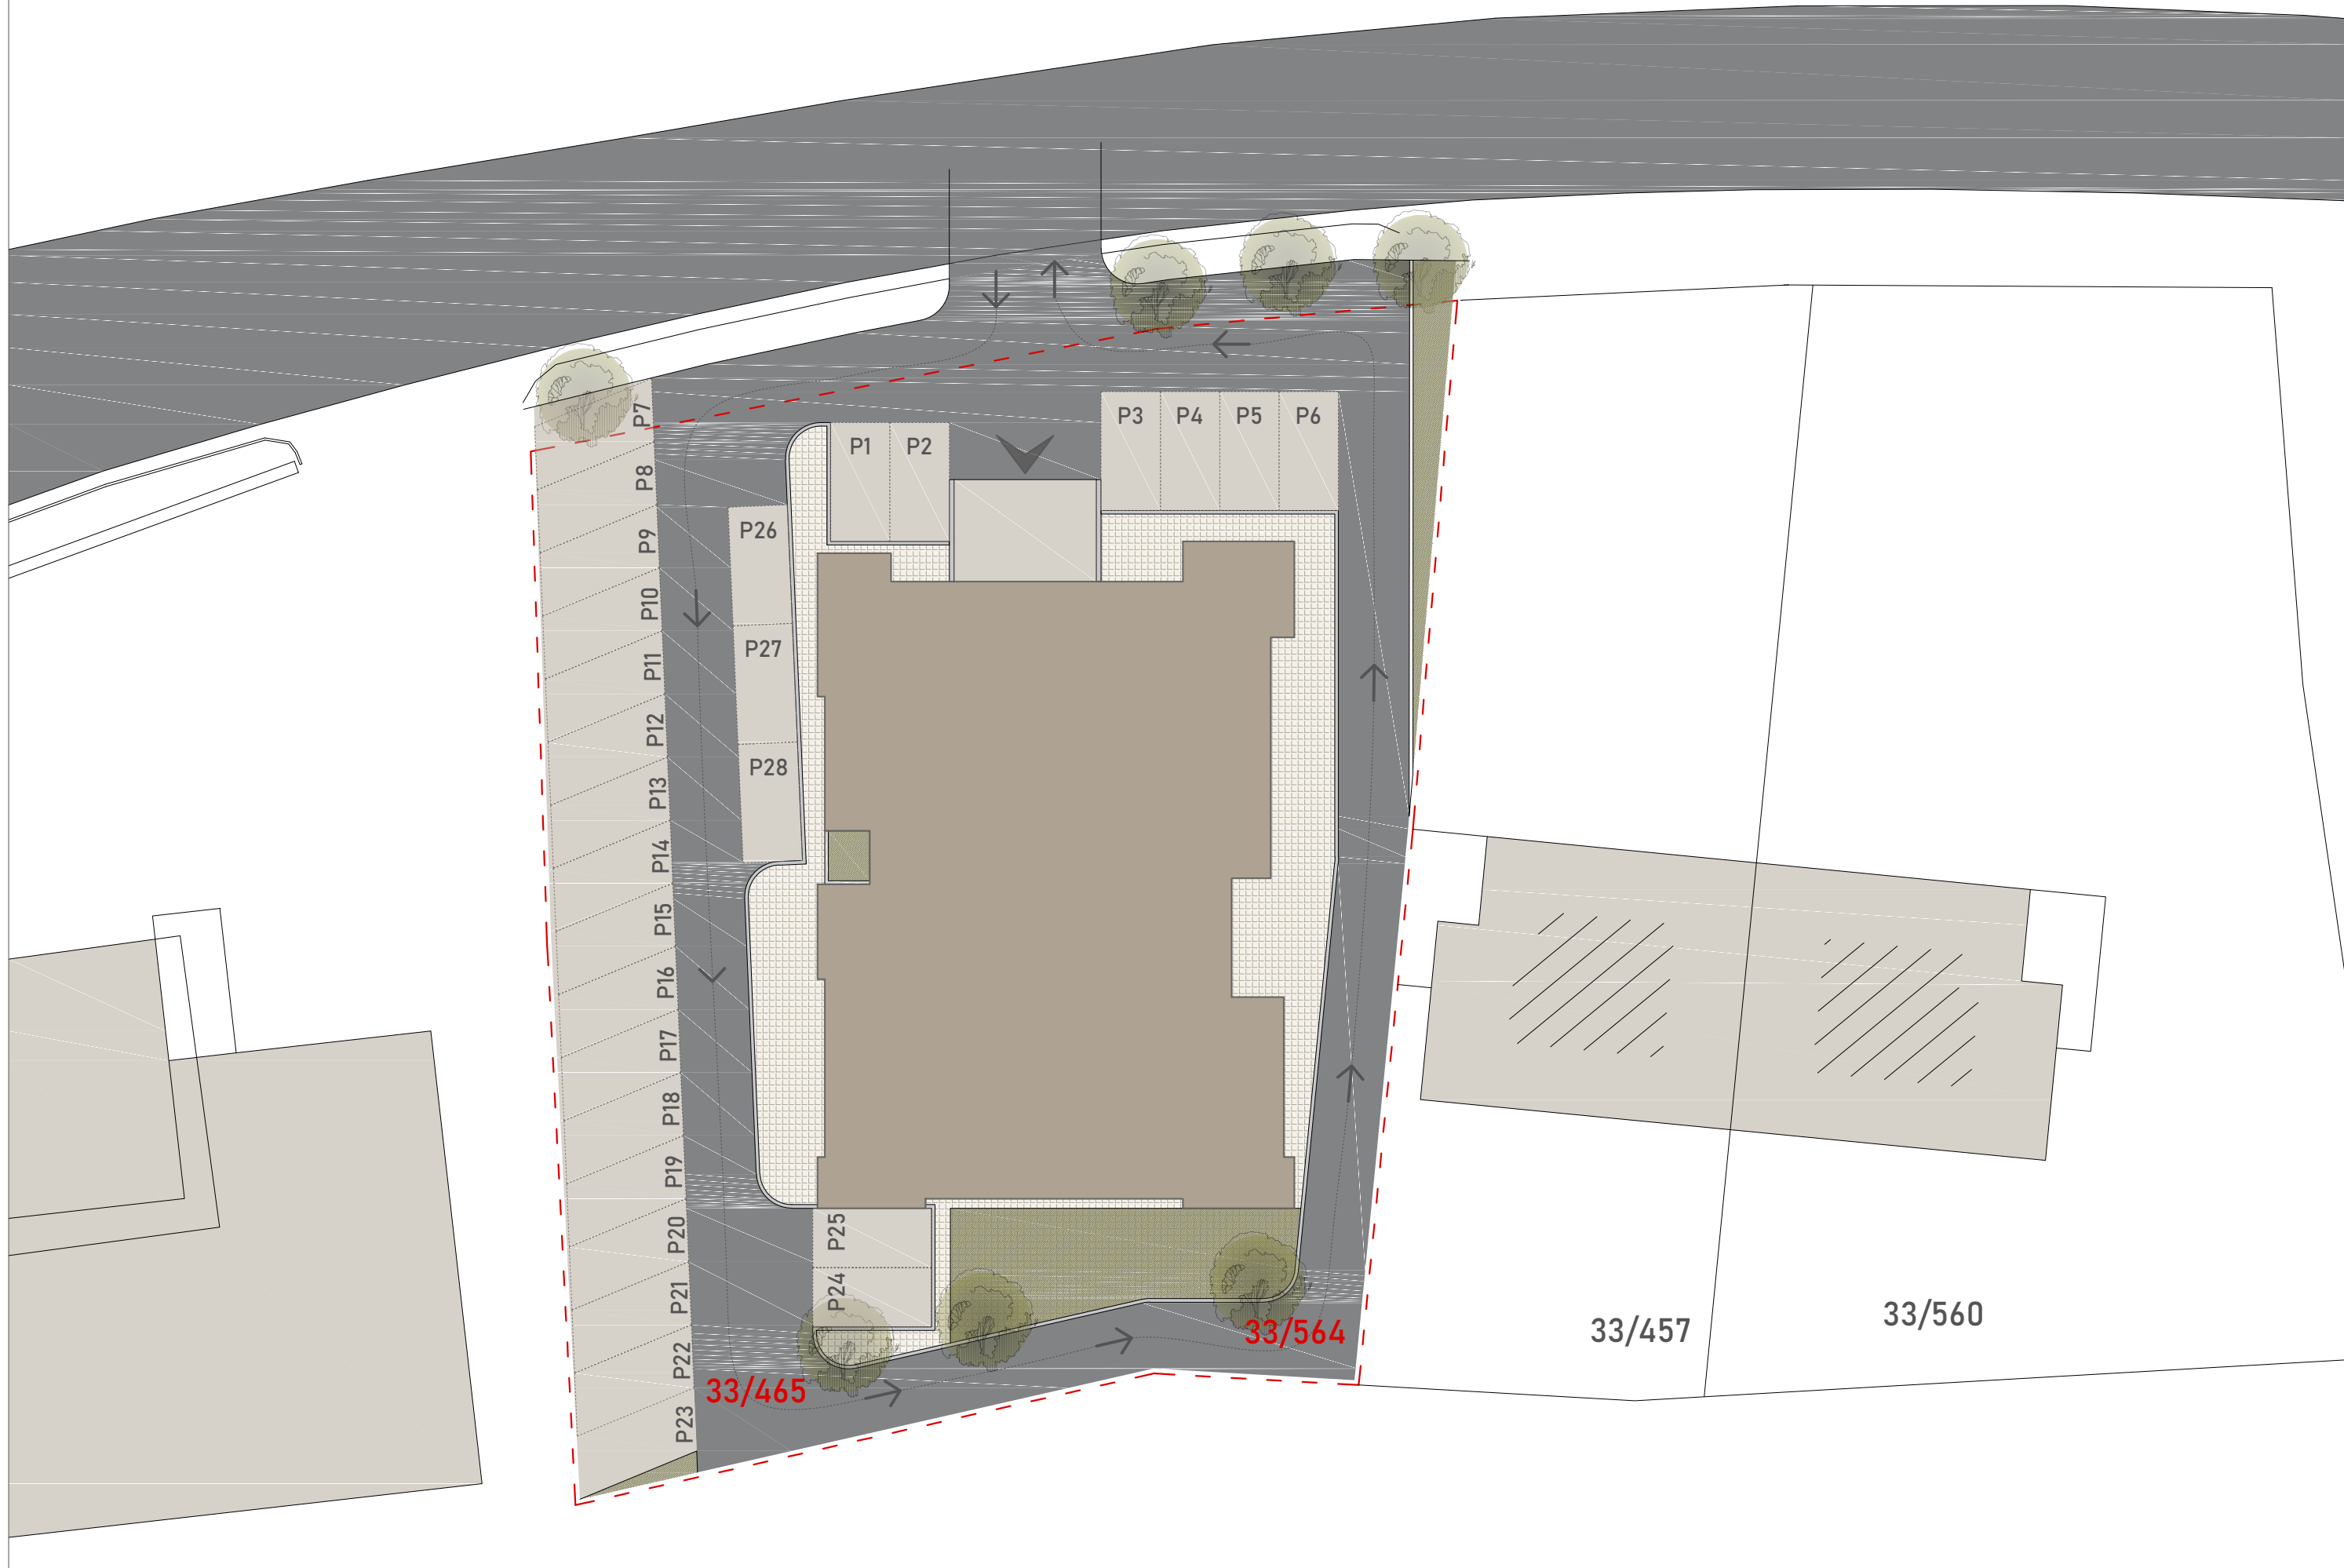

TLOCRT PRIZEMLJA
M J _ 1 : 1 0 0



ISKAZ POVRŠINA STAN 1

001 ulazni prostor i hodnik	P=5.60 m ²
002 toalet	P=3.05 m ²
003 dnevne prostorije	P=38.90 m ²
004 ostava	P=1.80 m ²
005 hodnik	P=5.00 m ²
006 vešeraj	P=2.30 m ²
007 spavaća soba	P=9.25 m ²
008 spavaća soba	P=7.70 m ²
009 spavaća soba s garderobom	P=12.60 m ²
010 kupaonica	P=5.00 m ²

UKUPNO bez balkona: P=91.20 m²

011 balkon P=(10.35x0.50)=5.20 m²

UKUPNO: P=96.40 m²

ISKAZ POVRŠINA STAN 2

001 ulazni prostor i hodnik	P=7.95 m ²
002 toalet	P=2.20 m ²
003 dnevne prostorije	P=40.30 m ²
004 ostava	P=1.45 m ²
005 hodnik	P=3.20 m ²
006 kupaonica	P=3.90 m ²
007 spavaća soba	P=10.35 m ²
008 spavaća soba	P=11.25 m ²

UKUPNO bez balkona: P=80.60 m²

009 balkon P=(13.90x0.50)=6.95 m²

UKUPNO: P=87.55 m²

ISKAZ POVRŠINA STAN 3

001 ulazni prostor i hodnik	P=4.55 m ²
002 kupaonica	P=5.30 m ²
003 dnevne prostorije	P=21.55 m ²
004 spavaća soba	P=11.50 m ²

UKUPNO bez balkona: P=42.90 m²

005 balkon P=(8.30x0.50)=4.15 m²

UKUPNO: P=47.05 m²

ISKAZ POVRŠINA STAN 4

001 ulazni prostor i hodnik	P=7.65 m ²
002 toalet	P=1.95 m ²
003 dnevne prostorije	P=30.45 m ²
004 ostava	P=2.10 m ²
005 hodnik	P=2.95 m ²
006 vešeraj	P=2.55 m ²
007 spavaća soba s garderobom	P=11.10 m ²
008 spavaća soba	P=10.15 m ²
009 kupaonica	P=4.10 m ²

UKUPNO bez balkona: P=73.00 m²

011 balkon P=(8.35x0.50)=4.20 m²

UKUPNO: P=77.20 m²

ISKAZ POVRŠINA STAN 5

001 ulazni prostor i hodnik	P=5.60 m ²
002 toalet	P=2.75 m ²
003 dnevne prostorije	P=25.55 m ²
004 ostava	P=1.45 m ²
005 hodnik	P=2.35 m ²
006 spavaća soba	P=10.15 m ²
007 spavaća soba	P=9.80 m ²
008 kupaonica	P=4.45 m ²


UKUPNO bez balkona: P=62.10 m²

009 balkon P=(8.70x0.50)=4.35 m²

UKUPNO: P=66.45 m²

BRUTO POVRŠINA: 502.70 m²

TLOCRT PENTHOUSE-A MJ_1:100

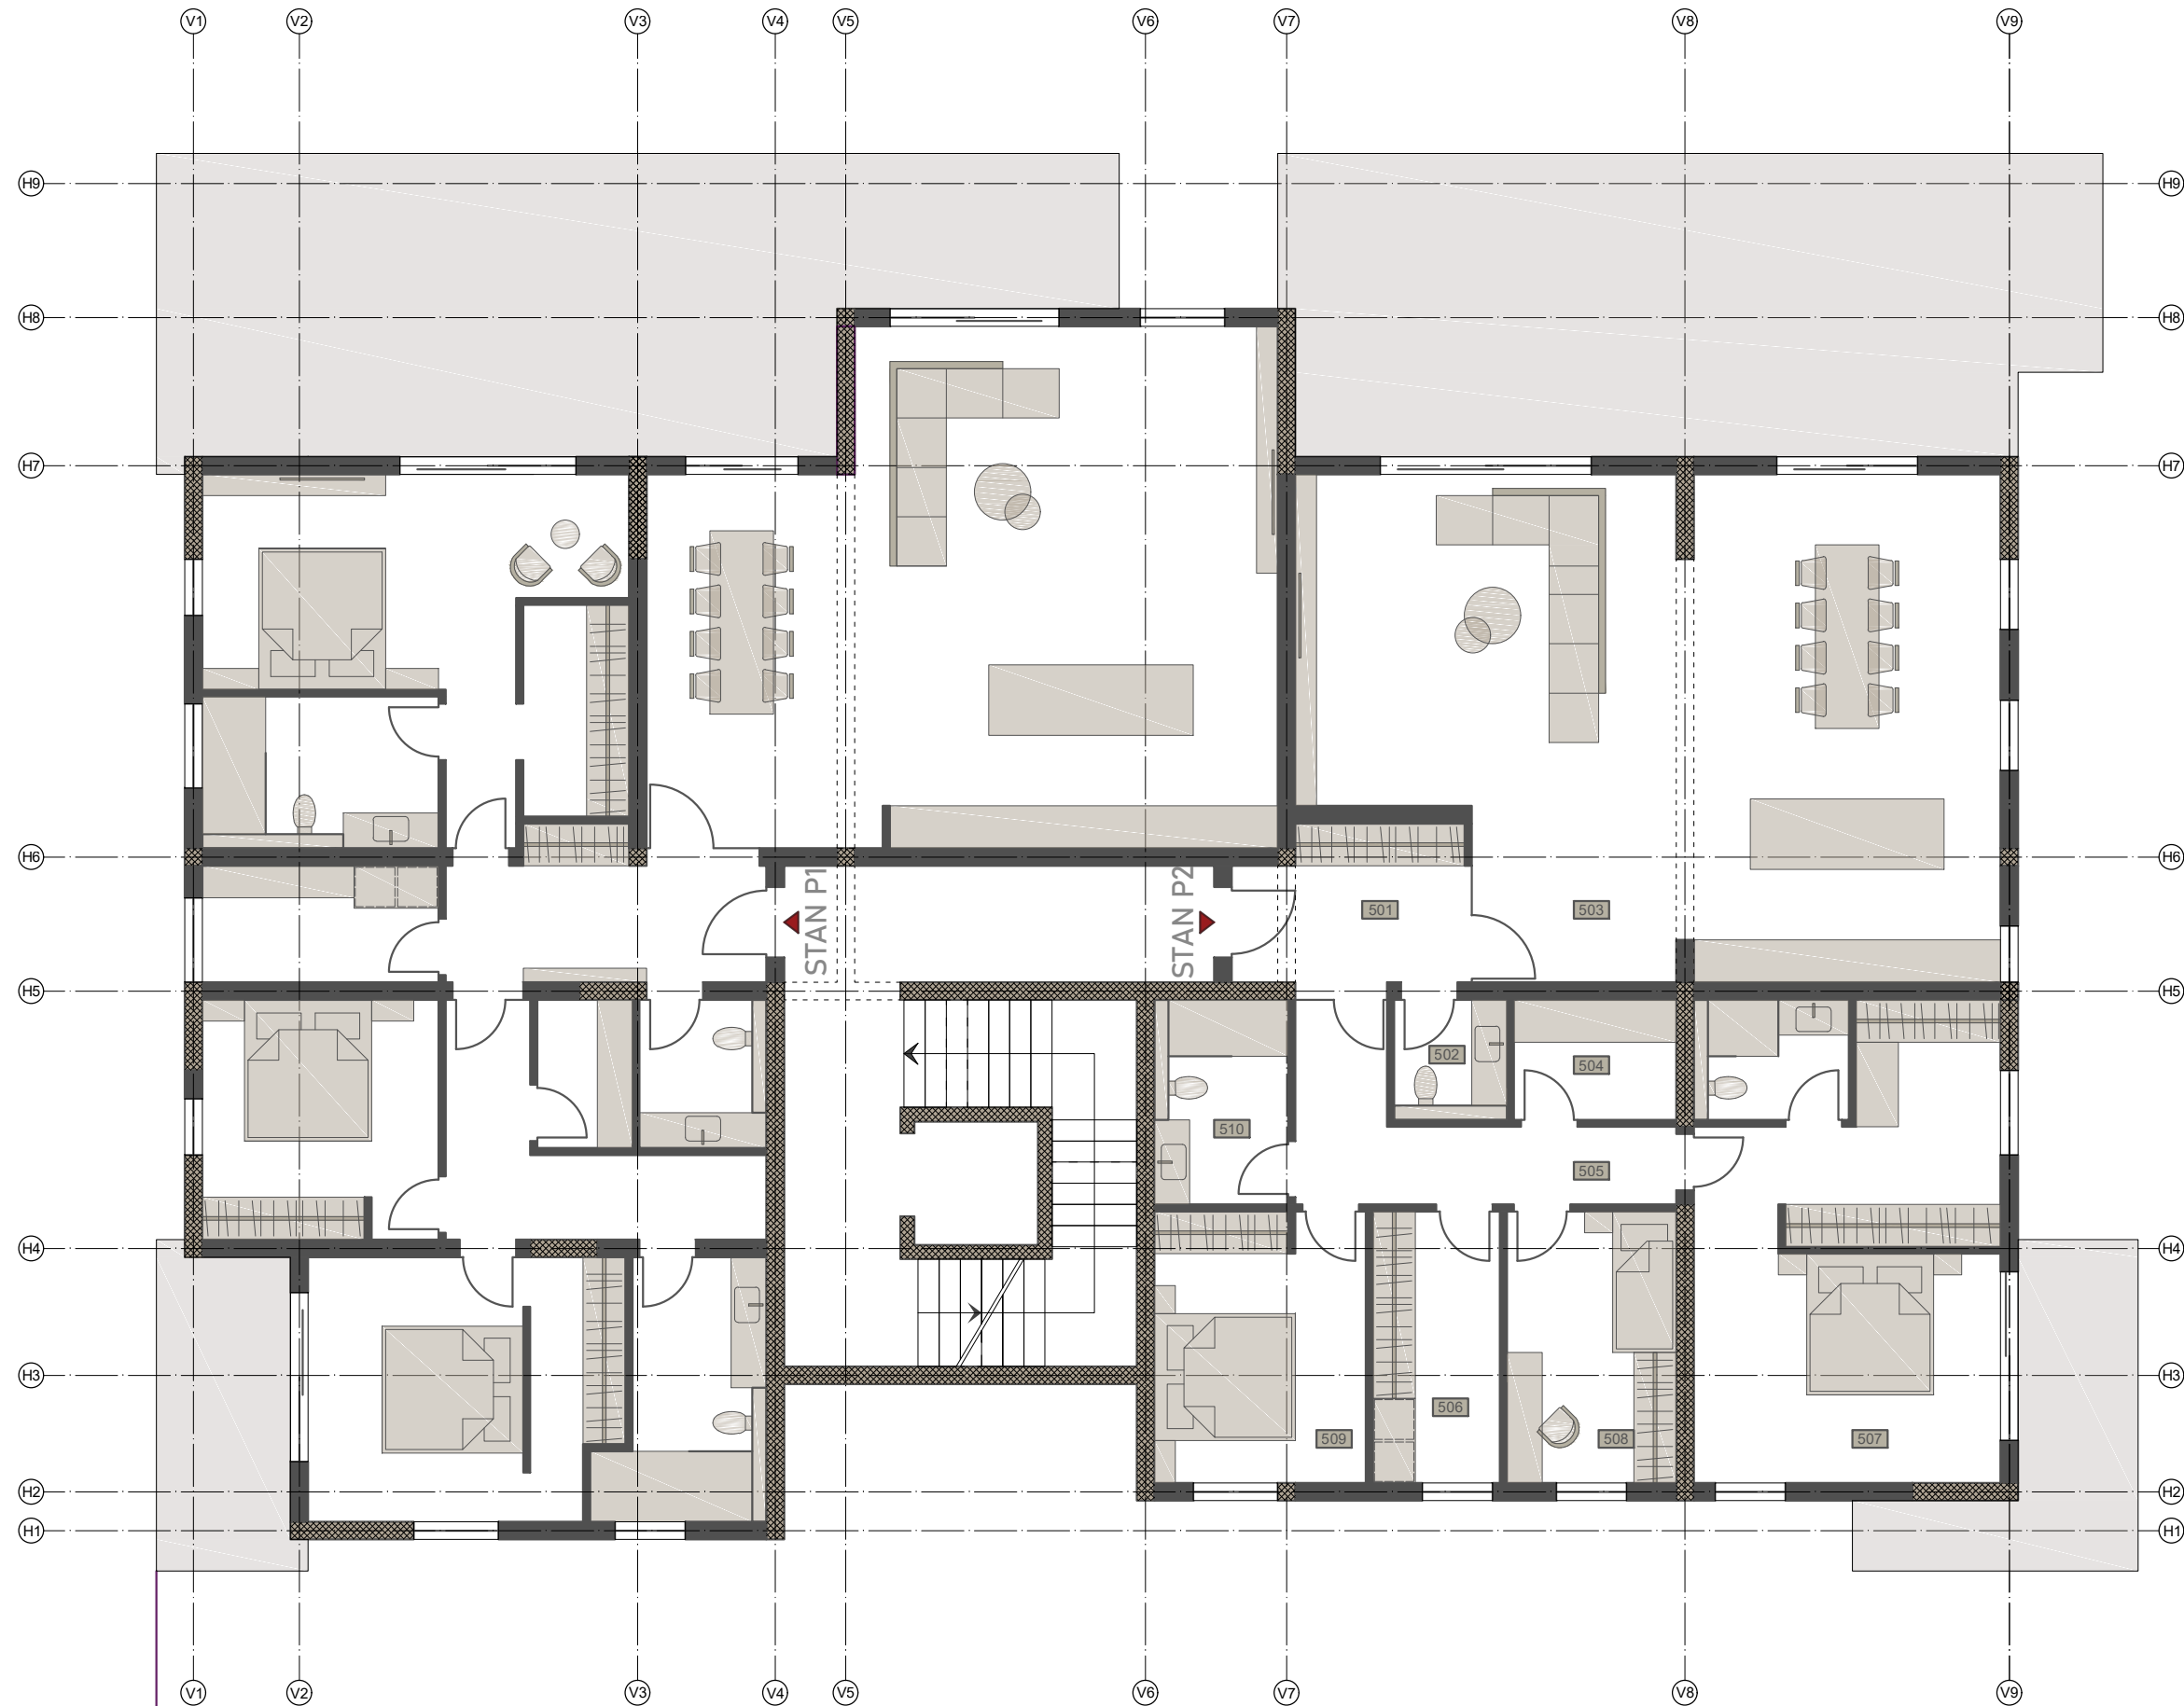

ISKAZ POVRŠINA STANA P1

501 ulazni prostor i hodnik	P=7.50 m ²
002 toalet	P=3.80 m ²
003 dnevne prostorije	P=60.05 m ²
004 ostava	P=2.85 m ²
005 hodnik	P=8.10 m ²
006 vešeraj	P=5.50 m ²
007 spavaća soba	P=32.05 m ²
008 spavaća soba	P=11.40 m ²
009 spavaća soba	P=16.20 m ²
010 kupaonica	P=7.75 m ²
UKUPNO bez balkona:	P=155.20 m²
011 balkon	P=(59.10x0.50)=29.55 m ²
UKUPNO:	P=184.75 m²

ISKAZ POVRŠINA STANA P2

501 ulazni prostor i hodnik	P=6.90 m ²
002 toalet	P=2.70 m ²
003 dnevne prostorije	P=65.45 m ²
004 ostava	P=3.90 m ²
005 hodnik	P=8.30 m ²
006 vešeraj	P=6.95 m ²
007 spavaća soba	P=29.80 m ²
008 spavaća soba	P=9.25 m ²
009 spavaća soba	P=11.55 m ²
010 kupaonica	P=5.50 m ²
UKUPNO bez balkona:	P=150.30 m²
011 balkon	P=(58.70x0.50)=29.35 m ²
UKUPNO:	P=179.65 m²